



Půdorys

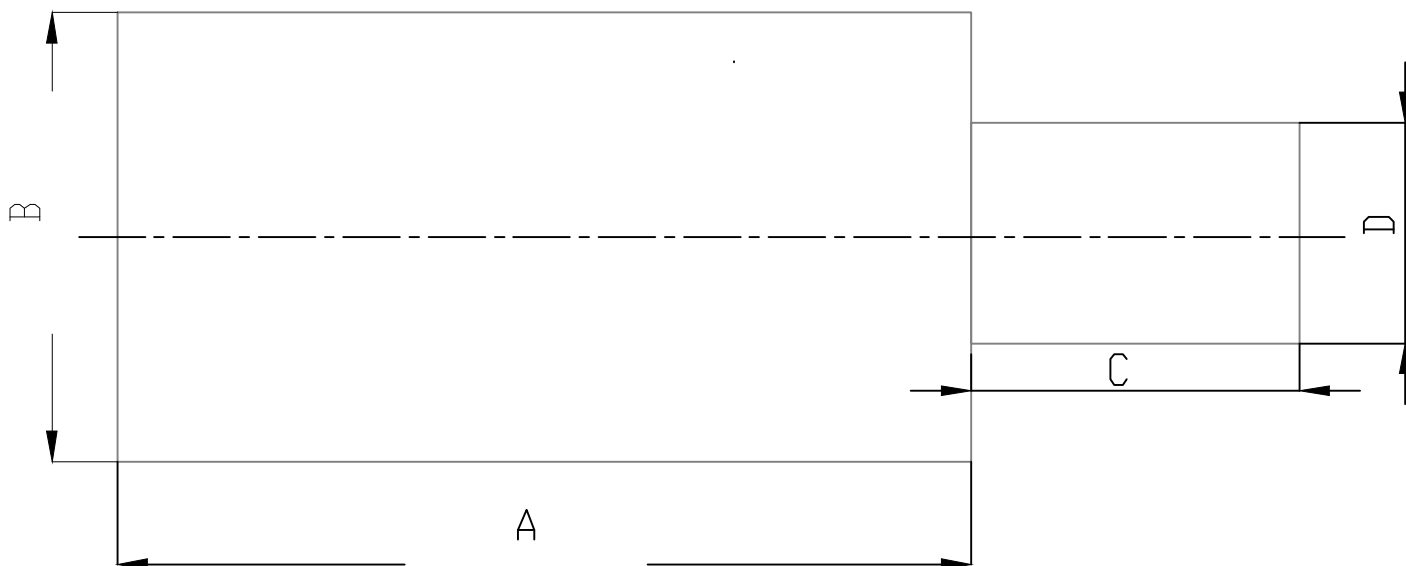

Bokorys

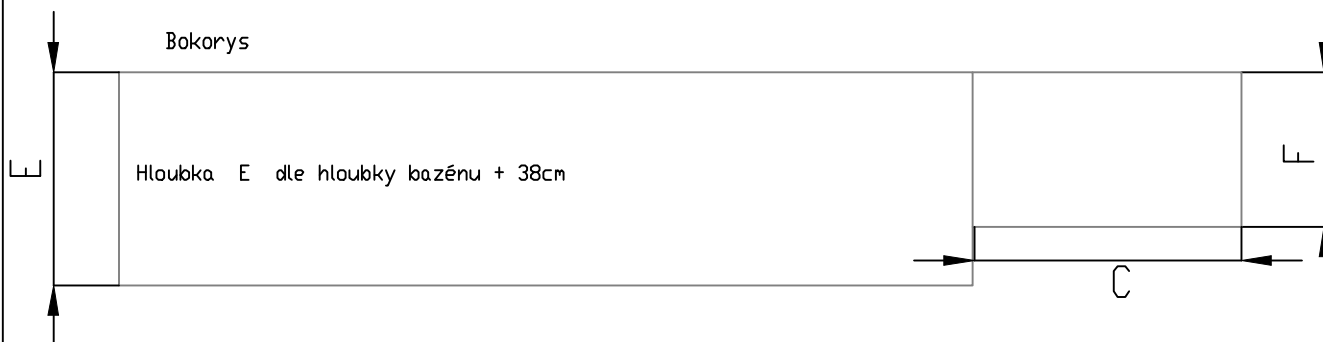

Vnější roz. Baz. m	Vnitřní roz. Baz. m	Rozměr výkopu Baz. Ax B m
3,1 x 2,6	2,9 x 2,4	3,6 x 3,1
4,6 x 2,1	4,4 x 1,9	5,1 x 2,6
4,1 x 3,1	3,9 x 2,9	4,6 x 3,6
5,1 x 3,1	4,9 x 2,9	5,6 x 3,6
6,1 x 2,1	5,9 x 1,9	6,6 x 2,6
6,1 x 3,1	5,9 x 2,9	6,6 x 3,6
6,1 x 3,4	5,9 x 3,2	6,6 x 3,9
7,1 x 3,1	6,9 x 2,9	7,6 x 3,6
7,1 x 3,4	6,9 x 3,2	7,6 x 3,9
8,1 x 3,1	7,9 x 2,9	8,6 x 3,6
8,1 x 3,4	7,9 x 3,2	8,6 x 3,9

Šachta kruhová pro filtracei Ø 1,3m, v 1,2m

D - 1,7m

C - 2,2m      Rozměry výkopu šachty

F - 1,3m

Vypracoval:      Gluč Pavel

Skimmrové bazény bez Protiproudu Gluc PBS s.r.o