



VÝKRES

**Přelivový bazén
bez protiproudu**

Půdorys

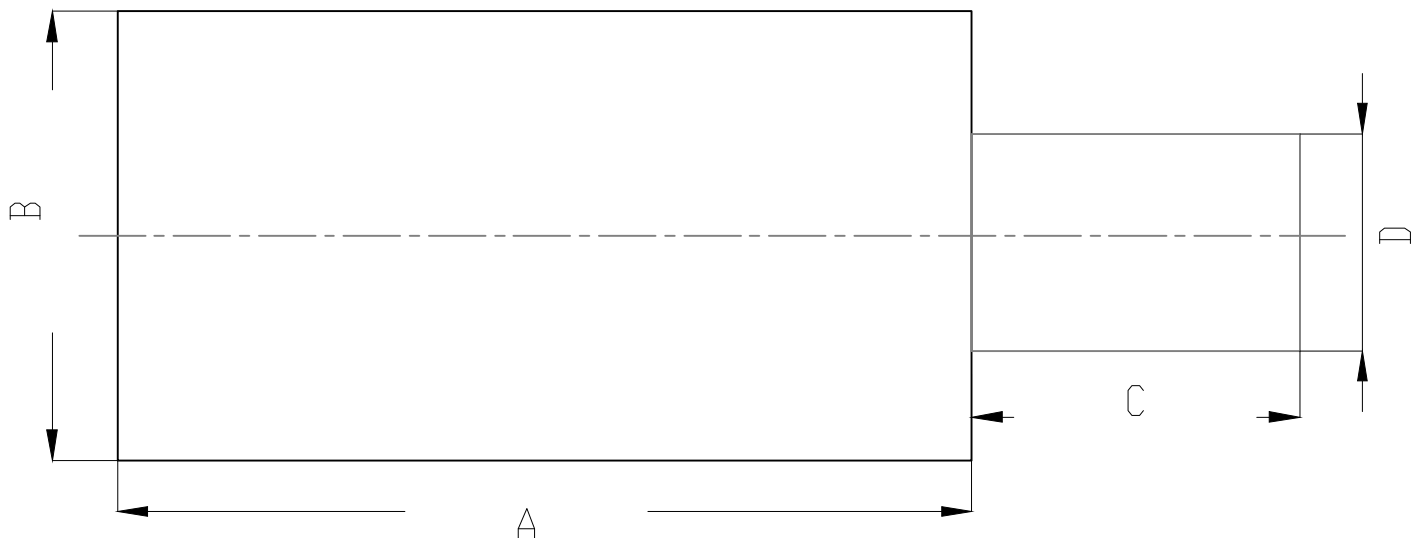

Bokorys

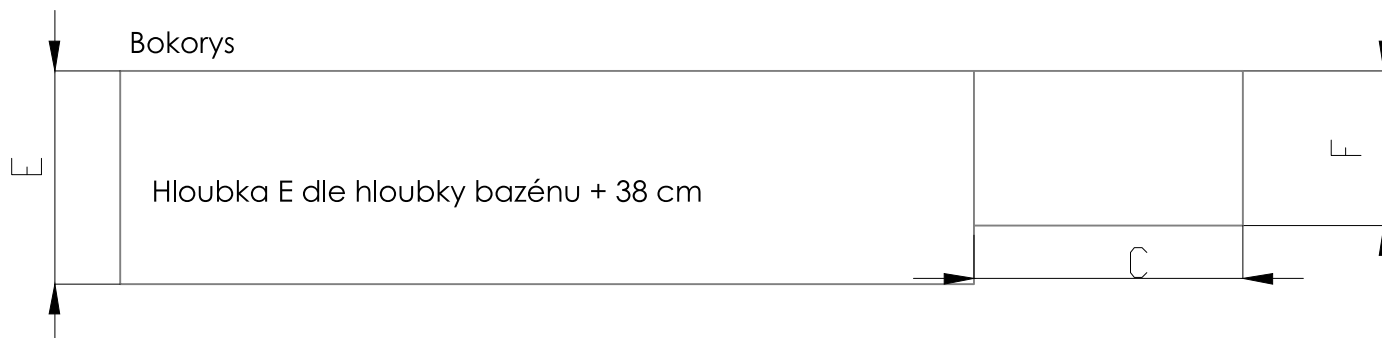

Vnější rozměry bazénu (m)	Vnitřní rozměry bazénu (m)	Rozměr výkopu bazénu AxB (m)	Šachta kruhová pro filtraci: \varnothing 1,3m v 1,2m Rozměry výkopu šachty: D - 1,7m C - 2,2m F - 1,3m
4,6 x 2,1	4,2 x 1,7	5,1 x 2,6	
4,3 x 3,3	3,9 x 2,9	4,8 x 3,6	
5,3 x 3,3	4,9 x 2,9	5,8 x 3,8	
6,3 x 3,3	5,9 x 2,9	6,8 x 3,8	
7,3 x 3,3	6,9 x 2,9	7,8 x 3,8	
8,3 x 3,3	7,9 x 2,9	8,8 x 3,8	
8,3 x 3,6	7,9 x 3,2	8,8 x 4,1	
9,3 x 3,6	8,9 x 3,2	9,8 x 4,1	
Vypracoval:	Gluč Pavel		