


VÝKRES

Skimmerový bazén s protiproudem

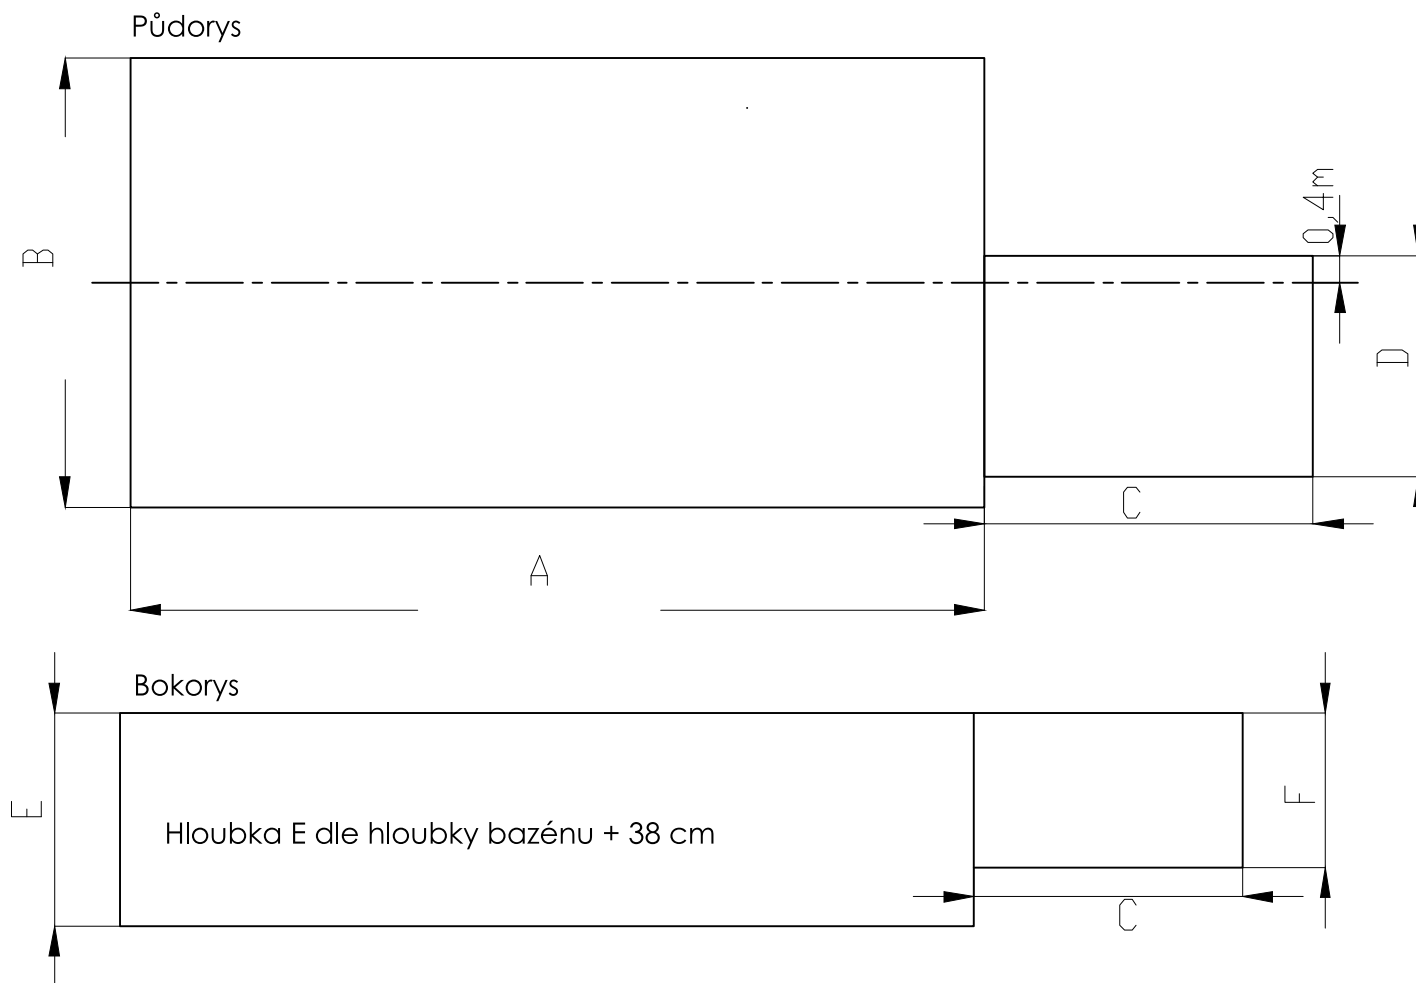

Vnější rozměry bazénu (m)	Vnitřní rozměry bazénu (m)	Rozměr výkopu bazénu AxB (m)	Šachta pro filtraci a protiproud, obdélníková: d 1,5m š 1,2m v 1,2m
3,1 x 2,6	2,9 x 2,4	3,6 x 3,1	
4,6 x 2,1	4,4 x 1,9	5,1 x 2,6	
4,1 x 3,1	3,9 x 2,9	4,6 x 3,6	
5,1 x 3,1	4,9 x 2,9	5,6 x 3,6	
6,1 x 2,1	5,9 x 1,9	6,6 x 2,6	
6,1 x 3,1	5,9 x 2,9	6,6 x 3,6	
6,1 x 3,4	5,9 x 3,2	6,6 x 3,9	
7,1 x 3,1	6,9 x 2,9	7,6 x 3,6	
7,1 x 3,4	6,9 x 3,2	7,6 x 3,9	
7,1 x 3,6	6,9 x 3,4	7,6 x 4,1	
8,1 x 3,1	7,9 x 2,9	8,6 x 3,6	
8,1 x 3,4	7,9 x 3,2	8,6 x 3,9	
8,1 x 3,6	7,9 x 3,4	8,6 x 4,1	
9,1 x 3,6	8,9 x 3,4	9,6 x 4,1	
Vypracoval:	Gluč Pavel		Rozměry výkopu šachty: D - 1,6m C - 2,5m F - 1,3m